



ГЕНЕРАЛЬНЫЙ ПЛАН МИХНЕВСКОГО СЕЛЬСКОГО ПОСЕЛЕНИЯ НИЖНЕДЕВИЦКОГО МУНИЦИПАЛЬНОГО РАЙОНА ВОРОНЕЖСКОЙ ОБЛАСТИ

СХЕМА РАЗВИТИЯ ИНЖЕНЕРНОЙ И ТРАНСПОРТНОЙ ИНФРАСТРУКТУР

УСЛОВНЫЕ ОБОЗНАЧЕНИЯ

- сущ. сохр. проект на 1 оч. проект на расч. срок
- Границы**
- Муниципальных районов
 - Сельских поселений
 - Населенных пунктов
- с. Михнево** Административный центр сельского поселения
- х. Лавров** Прочие населенные пункты
- Транспортная инфраструктура**
- Автомобильные дороги IV категории
 - Автомобильные дороги V категории
 - Лесные и полевые автомобильные дороги
 - Улицы
 - Мосты
- Инженерная инфраструктура**
- Сети
 - Нефтепродуктопровод
 - Межпоселковые газопроводы
 - Воздушные линии электропередач 10 кВ
- Объекты**
- Газорегуляторные пункты (ГРПШ)
 - Котельные
 - Автоматическая телефонная станция
 - Артезианские скважины
 - Вышка сотовой связи
- Зоны с особыми условиями использования территории**
- Охранные зоны объектов инженерной инфраструктуры линий электропередач 10 кВ – 5 м; межпоселковых газопроводов – 2 м; нефтепродуктопровода – 25 м
 - Охранные зоны объектов транспортной инфраструктуры автомобильных дорог IV категории – 50 м, V категории – 25 м
 - Границы 1 пояса зон санитарной охраны источников водоснабжения
 - Разрывы от автомобильной дороги до жилой застройки
 - Нормативные разрывы от нефтепродуктопровода
- Рельеф**
- Водные объекты
 - Названия водных объектов
 - Направления течений водных объектов

Должность	Фамилия	Подпись	Дата	Муниципальный контракт № 79-4/3-9 от 20.02.09 г.		
Ген. директор	Маршев С.В.			Заказчик: Администрация Михневского сельского поселения Нижнедевицкого муниципального района Воронежской области		
Нач. отдела	Баранникова Ю.А.			Проект генерального плана Михневского сельского поселения Нижнедевицкого муниципального района Воронежской области		
Зам. нач. отд.	Горбачев М.В.			Схема развития инженерной и транспортной инфраструктур		
Вед. арх.	Воронова Л.А.					
				Стадия	Лист	Листов
				ГП	7	
М 1 : 25000				ЗАО "НИИПИ экологии города"		

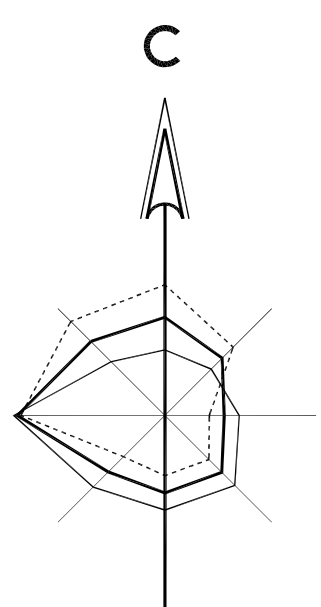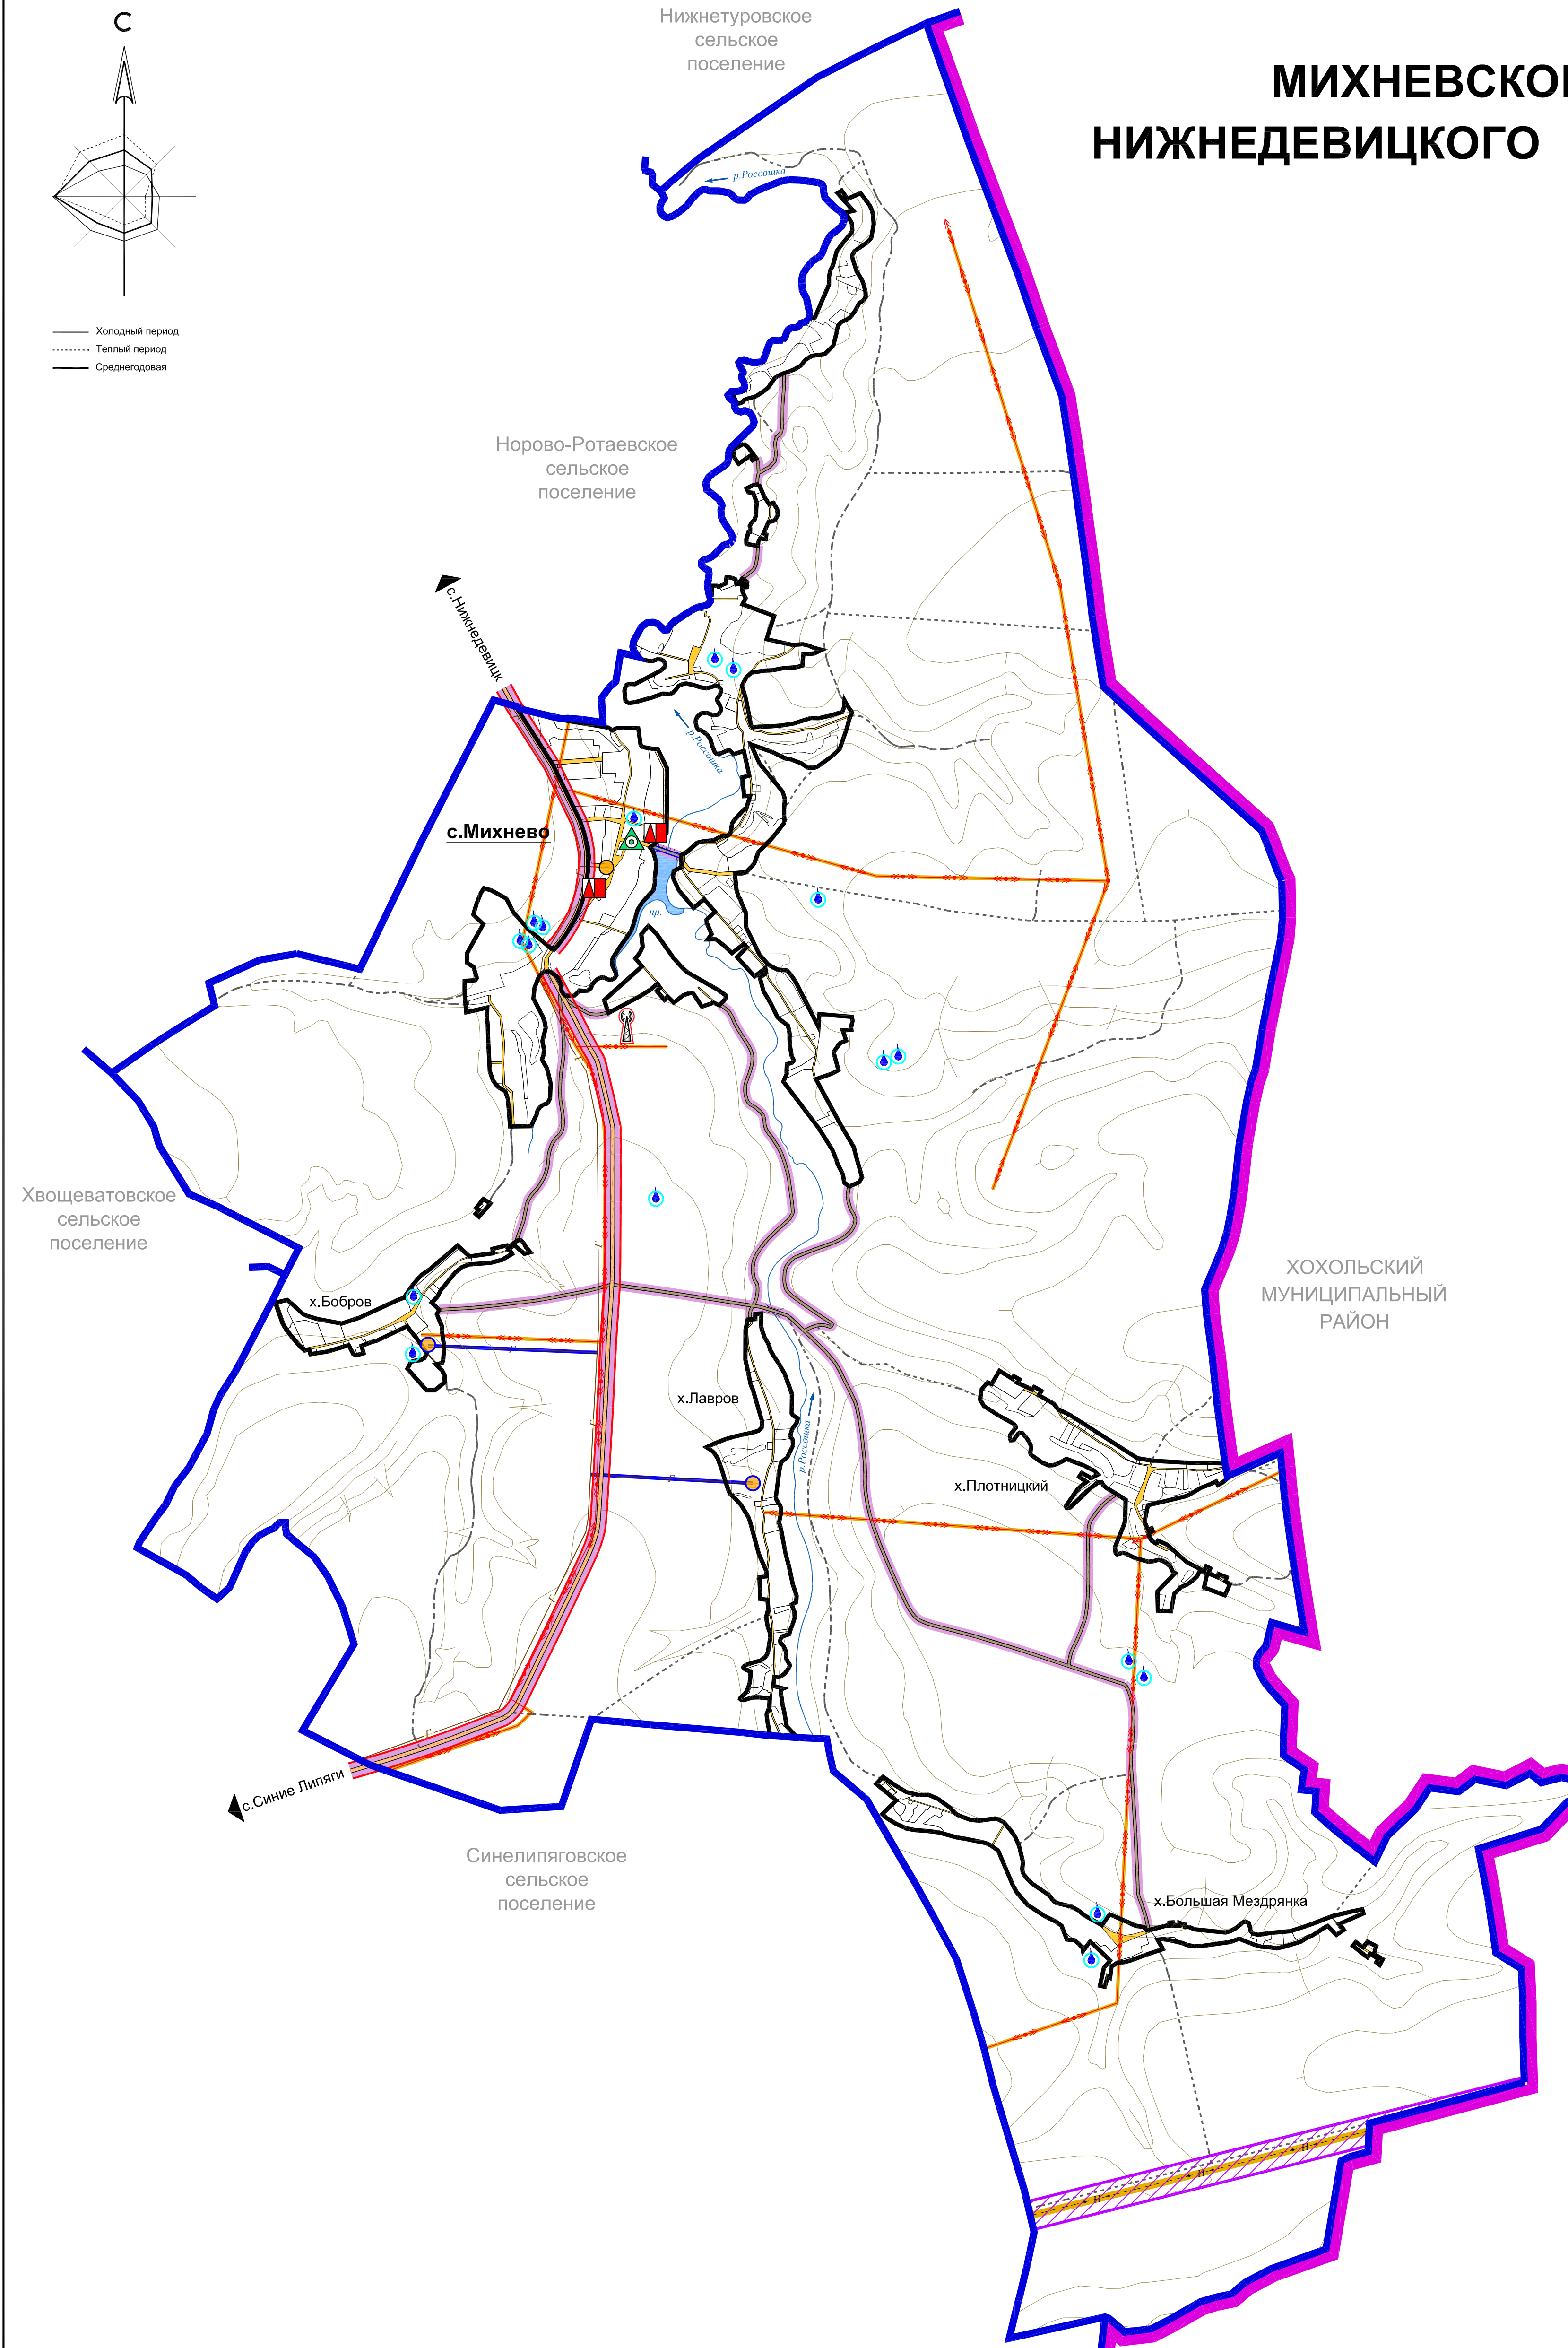

— Холодный период
 Теплый период
 — Среднегодовая