


Схема расположения границ публичного сервитута  
на земельном участке с кадастровым номером 36:15:6000004:632


Кадастровый квартал: 36:15:6000004  
Местоположение: Воронежская область, Нижнедевицкий р-н, Нижнедевицкое с/п, из земель СХА Искра  
Категория земель: земли сельскохозяйственного назначения  
Площадь земельного участка: 3801 кв.м.

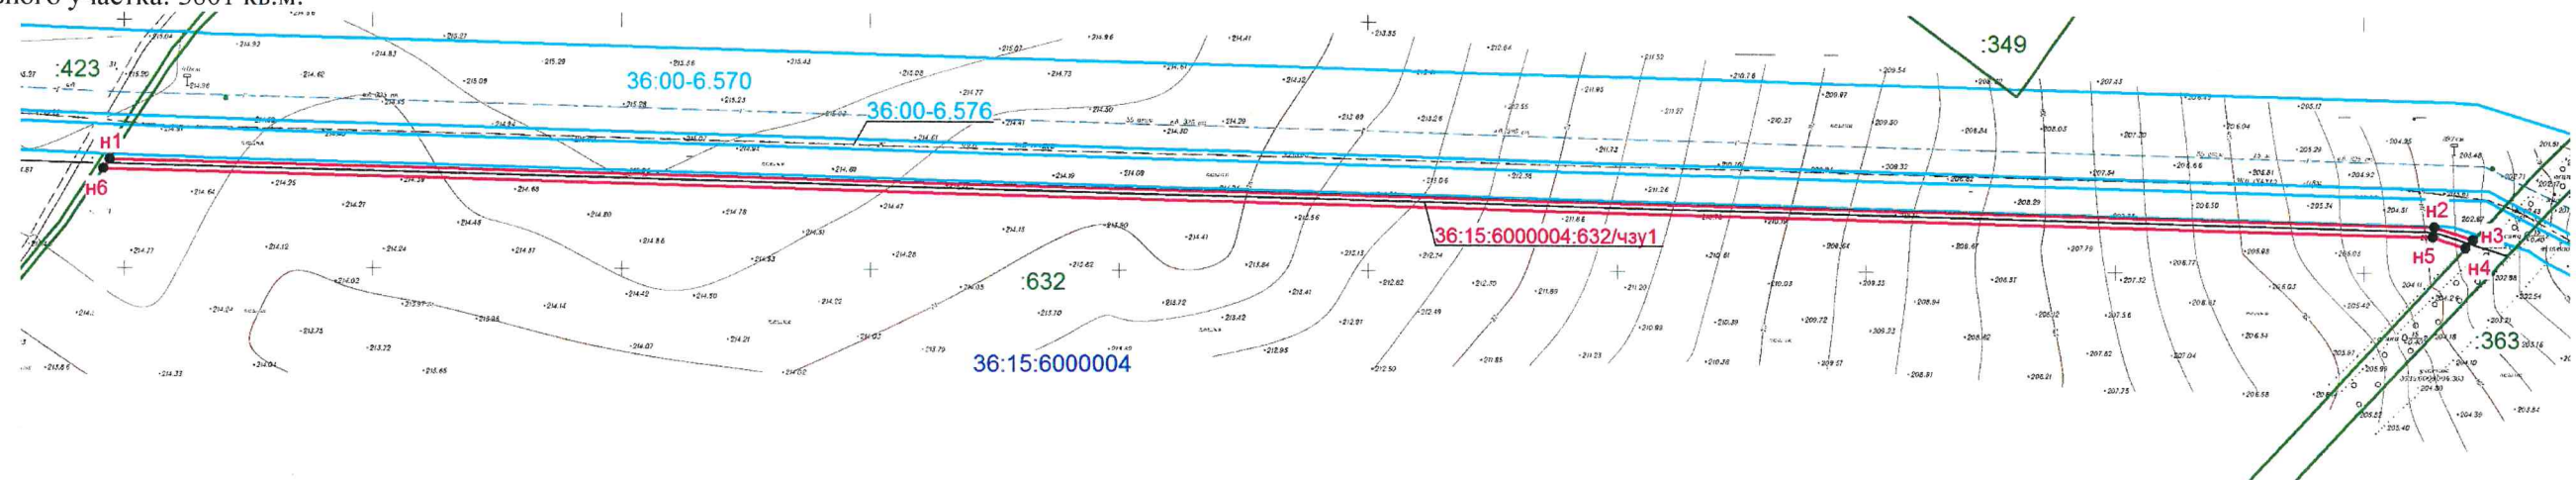

Масштаб 1:3000

Условный номер земельного участка 36:15:6000004:632/чзy1		
Площадь земельного участка 3801 кв.м.		
Обозначение характерных точек границ	Координаты, м	
	X	Y
1	2	3
n1	501044.21	1244494.01
n2	501018.61	1245428.21
n3	501013.63	1245443.83
n4	501010.39	1245440.83
n5	501014.63	1245427.53
n6	501040.28	1244491.44
n1	501044.21	1244494.01

- Условные обозначения:
- 36:15:6000004:632/чзy1 - обозначение образуемой части земельного участка;
  - n1 - характерная точка границы земельного участка, установленная при проведении кадастровых работ;
  - вновь образованная часть границы, сведения о которой достаточны для определения ее местоположения;
  - :632 - кадастровый номер существующего земельного участка;
  - 36:15:6000004 - номер кадастрового квартала;
  - существующая часть границы, имеющиеся в ГКН сведения о которой достаточны для определения её местоположения;
  - граница кадастрового квартала;
  - 36:15-6.570 - номер ЗОУИТ;
  - граница ЗОУИТ, сведения о которой достаточны для определения ее местоположения.

Исполнитель: кадастровый инженер  Миронова О.Н.