


ГЕНЕРАЛЬНЫЙ ПЛАН МИХНЕВСКОГО СЕЛЬСКОГО ПОСЕЛЕНИЯ НИЖНЕДЕВИЦКОГО МУНИЦИПАЛЬНОГО РАЙОНА ВОРОНЕЖСКОЙ ОБЛАСТИ

СХЕМА ГРАНИЦ ЗОН С ОСОБЫМИ УСЛОВИЯМИ ИСПОЛЬЗОВАНИЯ ТЕРРИТОРИИ

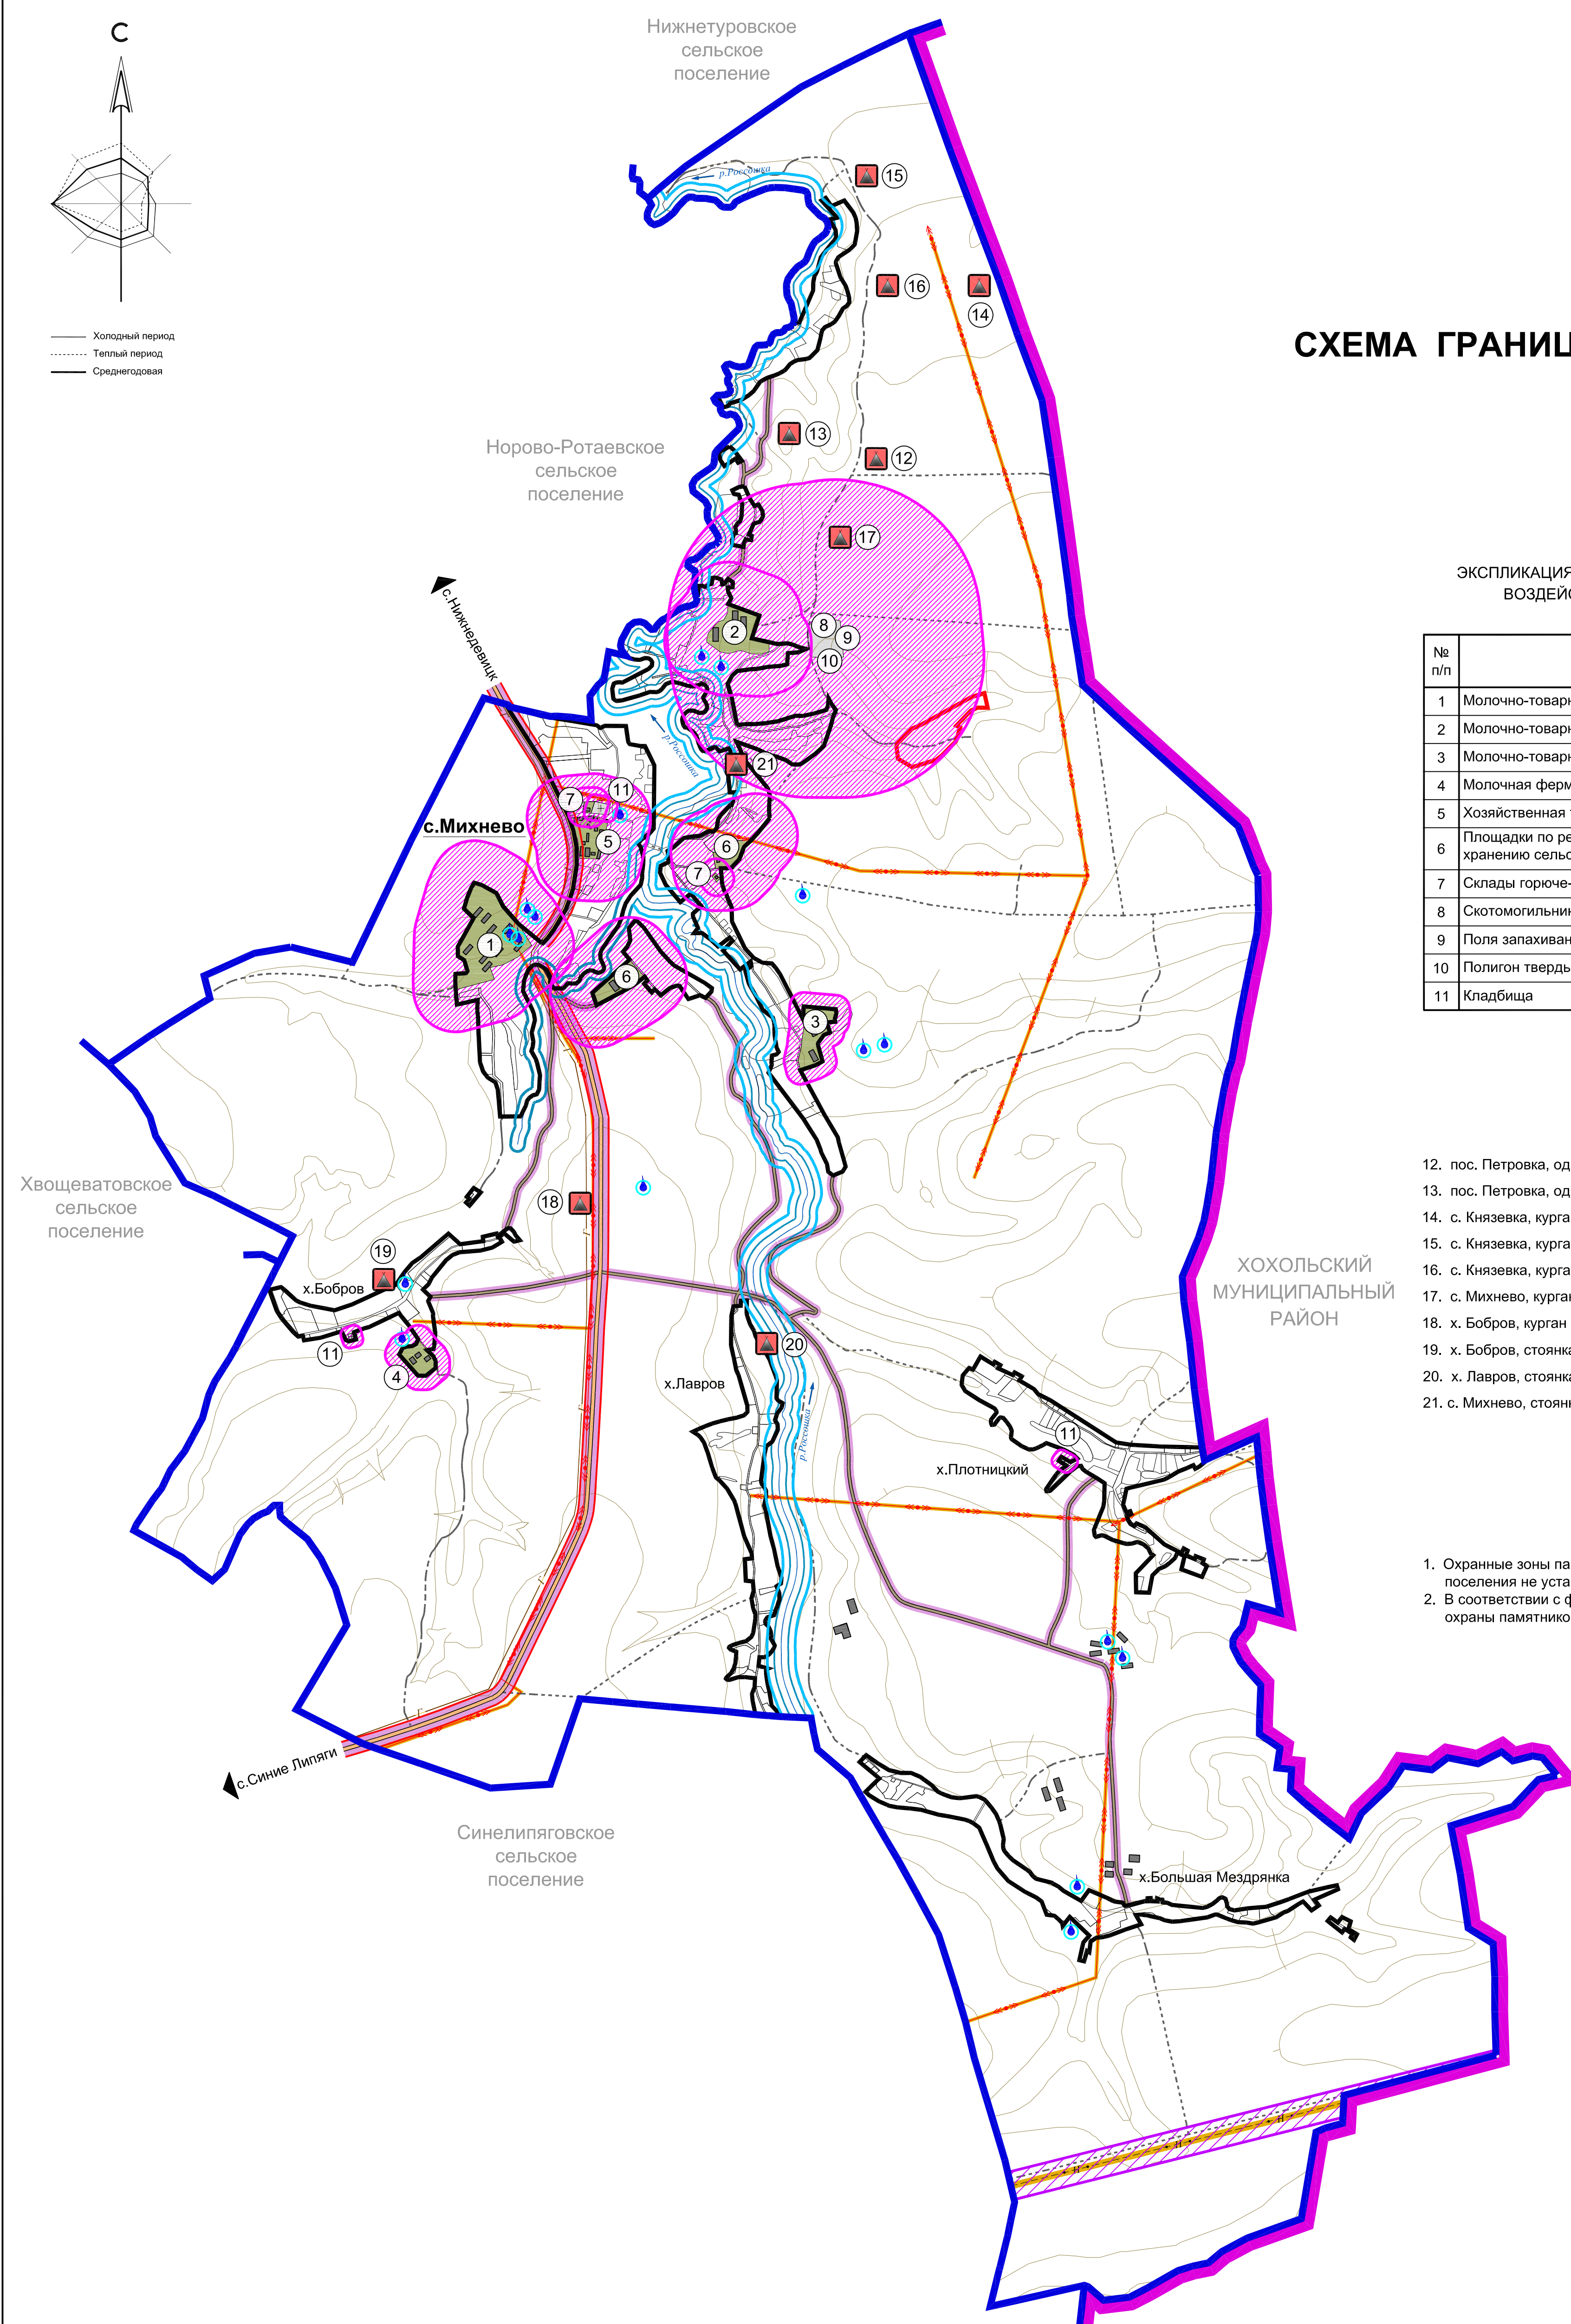

ЭКСПЛИКАЦИЯ ОБЪЕКТОВ, ЯВЛЯЮЩИХСЯ ИСТОЧНИКАМИ НЕГАТИВНОГО ВОЗДЕЙСТВИЯ НА СРЕДУ ОБИТАНИЯ И ЗДОРОВЬЕ ЧЕЛОВЕКА

№ п/п	Наименование	Размер СЗЗ, м
1	Молочно-товарная ферма № 1	300
2	Молочно-товарная ферма № 2	300
3	Молочно-товарная ферма № 3	100
4	Молочная ферма	100
5	Хозяйственная территория СХА «Михнево»	300
6	Площадки по ремонту, технологическому обслуживанию и хранению сельскохозяйственной техники	300
7	Склады горюче-смазочных материалов	100
8	Скотомогильник (закрытый)	1000
9	Поля захоронения канализационных и животноводческих стоков	1000
10	Полигон твердых бытовых отходов	1000
11	Кладбища	50

УСЛОВНЫЕ ОБОЗНАЧЕНИЯ

- Границы**
- Муниципальных районов
 - Сельских поселений
 - Населенных пунктов
- с. Михнево** Административный центр сельского поселения
- х. Лавров** Прочие населенные пункты
- Зоны с особыми условиями использования территории**
- Граница особо охраняемой природной территории памятник природы регионального значения «Проломинковая степь у с. Михнево»
 - Охранные зоны объектов инженерной инфраструктуры: линии электропередач 10 кВ – 10 м; межпоселковый газопровода – 2 м; нефтепродуктопровода – 25 м
 - Охранные зоны объектов транспортной инфраструктуры: автомобильных дорог IV категории – 50 м, V категории – 25 м
 - Границы прибрежных защитных полос
 - Границы водоохранных зон
 - Границы совмещенных водоохранных зон и прибрежных защитных полос
 - Границы 1 пояса зон санитарной охраны источников водоснабжения
 - Разрывы от автомобильной дороги до жилой застройки
 - Нормативные разрывы нефтепродуктопровода
 - Санитарно-защитные зоны
- Объекты историко-культурного значения**
- Памятники археологии
- Объекты, являющиеся источником негативного воздействия на среду обитания и здоровье человека**
- Территории предприятий сельскохозяйственного назначения
 - Территории специального назначения
- Инженерная инфраструктура**
- Нефтепродуктопровод
 - Межпоселковый газопровод
 - Воздушные линии электропередач 10 кВ
 - Артезианские скважины
- Транспортная инфраструктура**
- Автомобильные дороги IV категории
 - Автомобильные дороги V категории
 - Рельеф
 - Водные объекты
 - Названия водных объектов
 - Направления течений водных объектов

ЭКСПЛИКАЦИЯ ПАМЯТНИКОВ АРХЕОЛОГИИ

- пос. Петровка, одиночный курган 1
- пос. Петровка, одиночный курган 2
- с. Князевка, курган
- с. Князевка, курганная группа 1
- с. Князевка, курганная группа 2
- с. Михнево, курганная группа
- х. Бобров, курган
- х. Бобров, стоянка
- х. Лавров, стоянка
- с. Михнево, стоянка

ПРИМЕЧАНИЕ

- Охранные зоны памятников археологии на территории Михневского сельского поселения не установлены
- В соответствии с федеральным законодательством требуется разработка проекта зон охраны памятников археологии

Должность	Фамилия	Подпись	Дата	Муниципальный контракт № 79-4/3-9 от 20.02.09 г.
Ген. директор	Маршев С.В.			Заказчик: Администрация Михневского сельского поселения Нижнедевицкого муниципального района Воронежской области
				Проект генерального плана Михневского сельского поселения Нижнедевицкого муниципального района Воронежской области
Нач. отдела	Баранникова Ю.А.			Схема границ зон с особыми условиями использования территории
Зам. нач. отд.	Горбенков М.В.			
Вед. арх.	Воронова Л.А.			Страница 2
				Лист 2
				М 1 : 25000
				ЗАО "НИИПИ экологии города"